




A-A

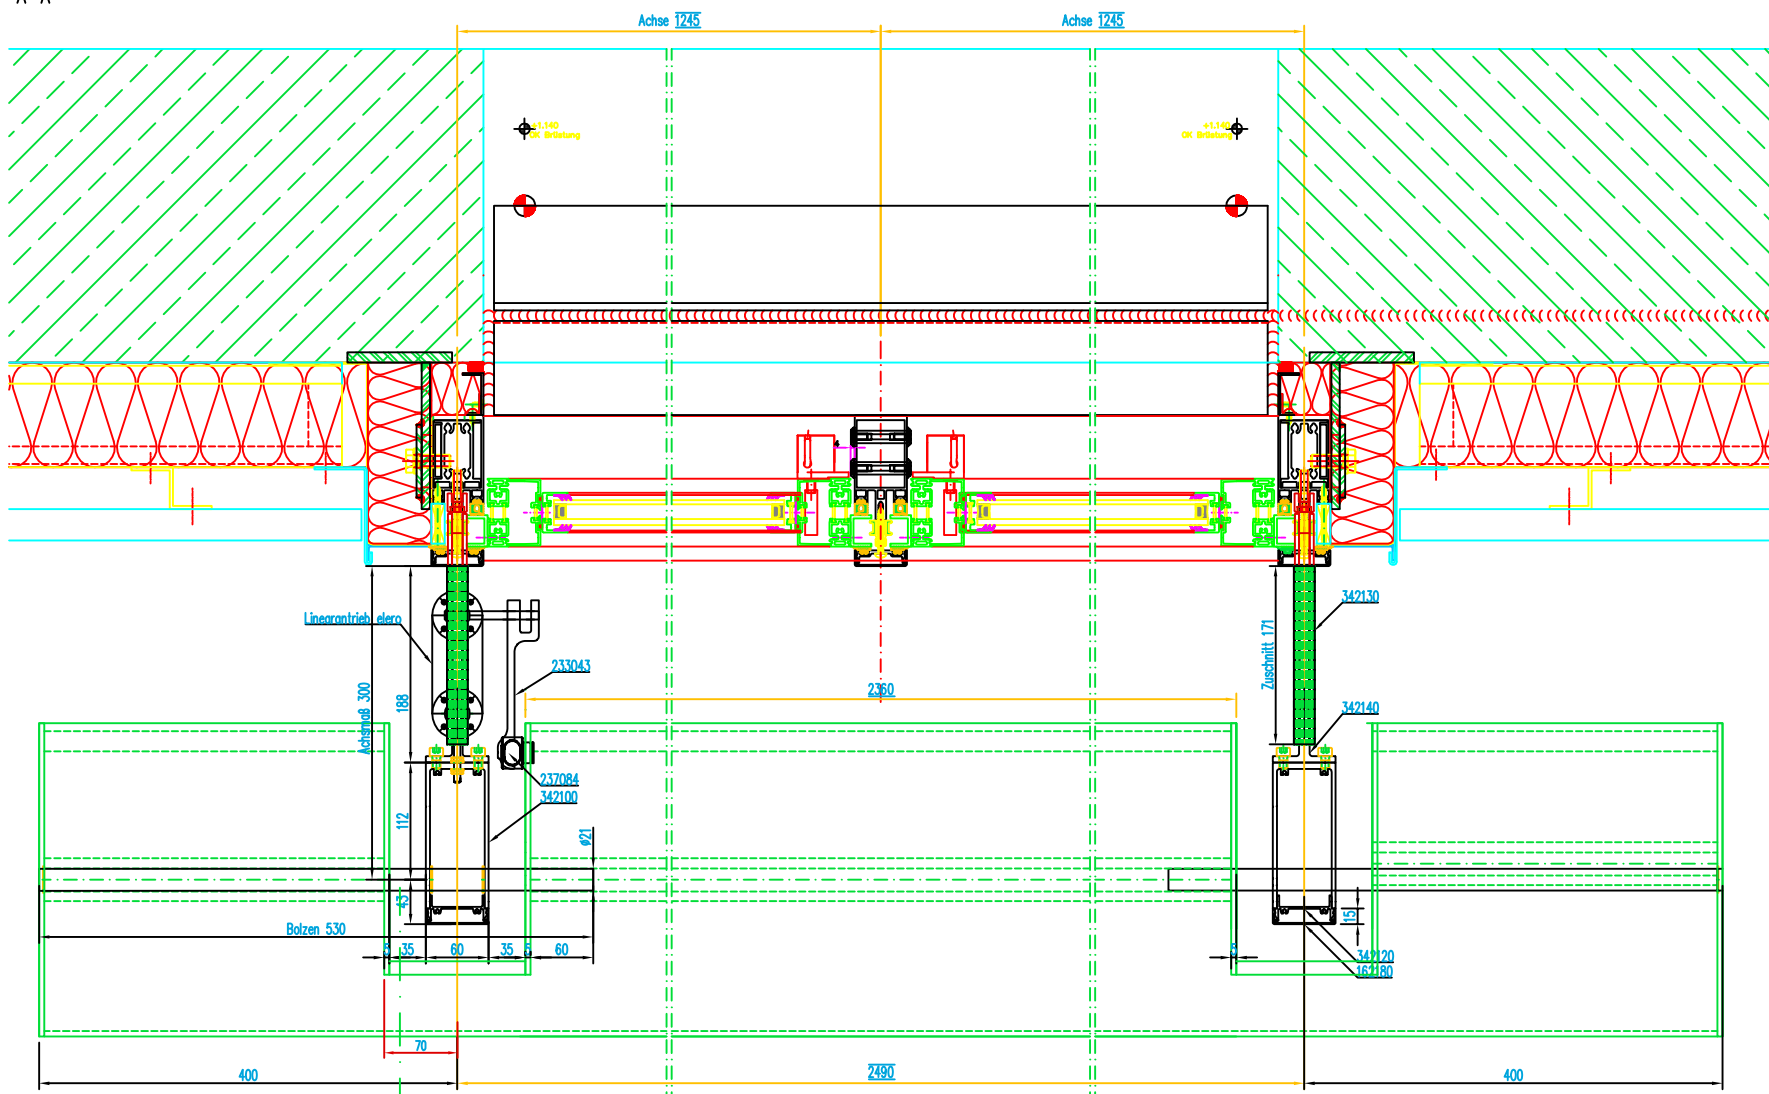


H-H

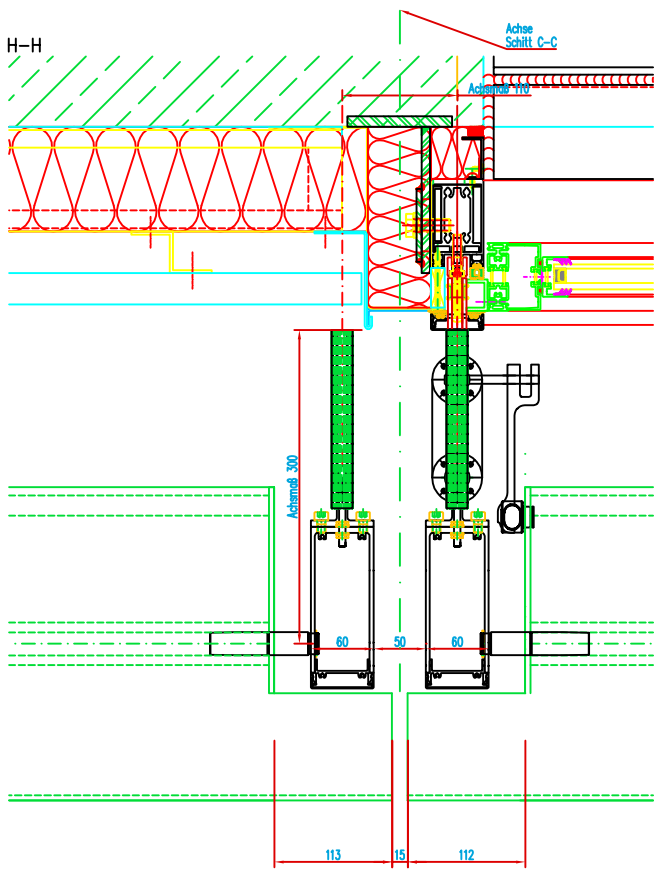


D-D

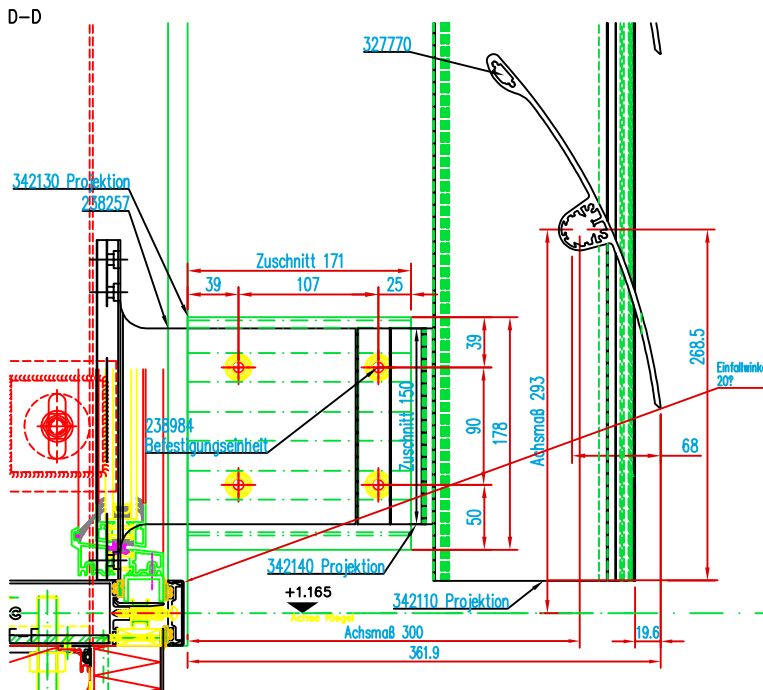


C-C

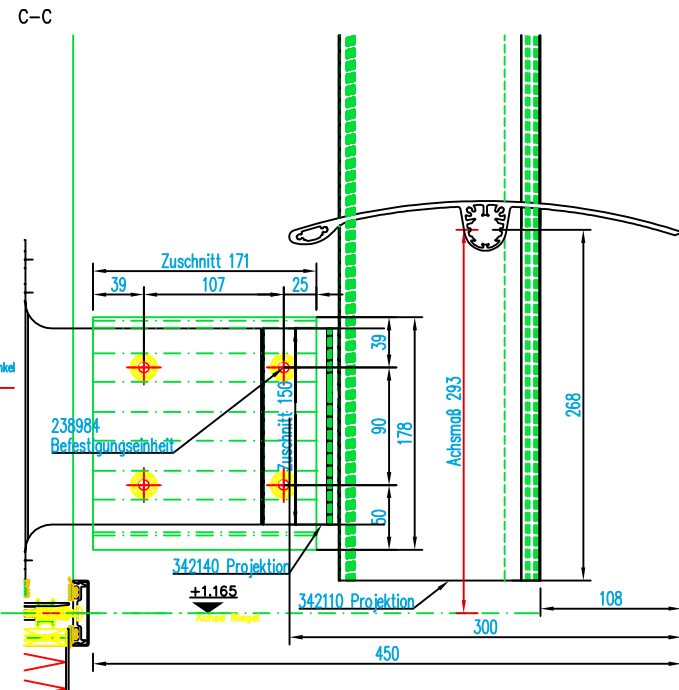


E-E

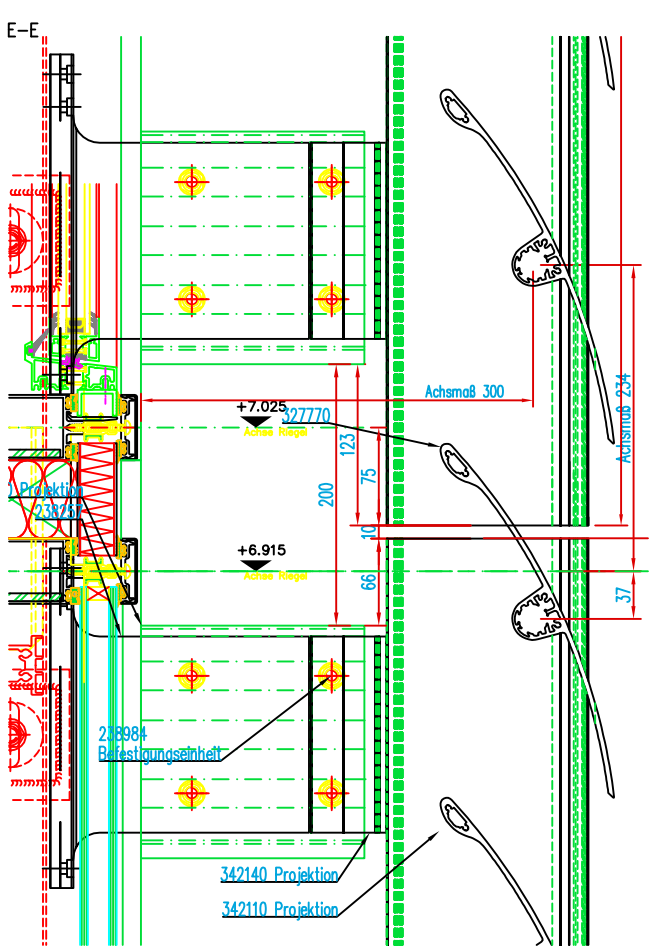


E-E

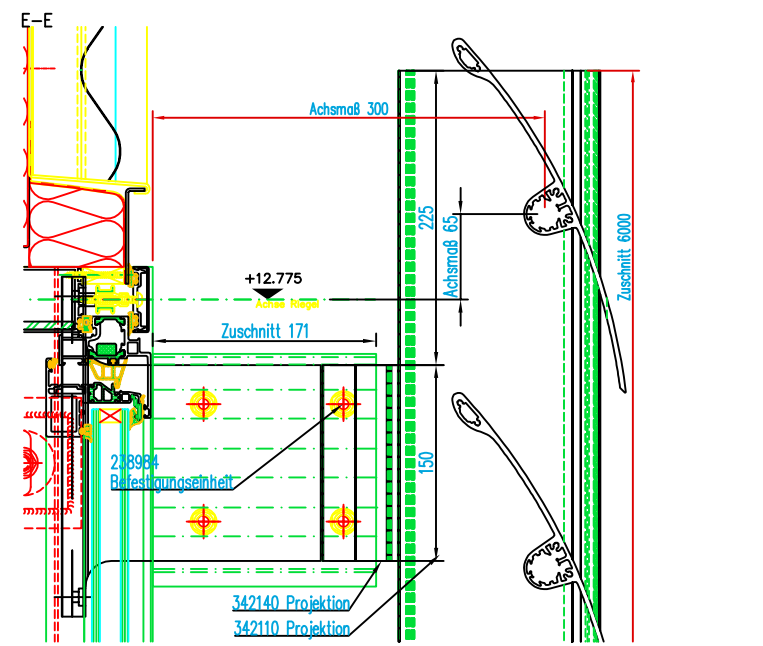

G-G

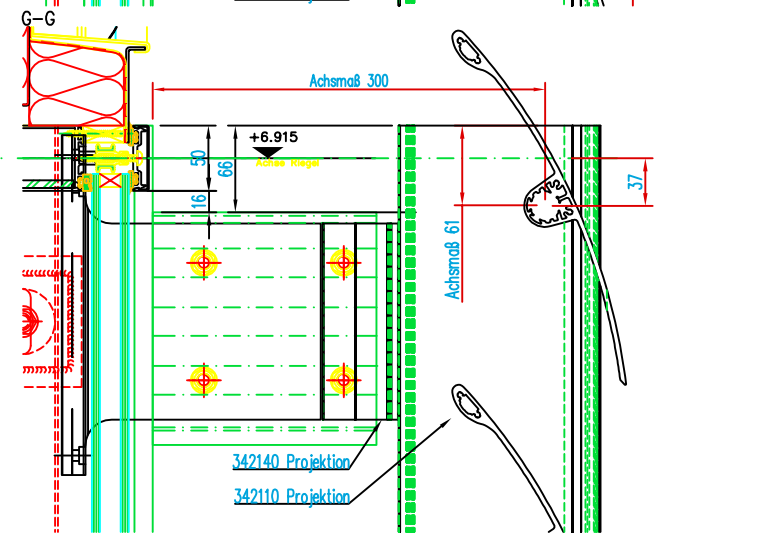

Diese Zeichnung ist unser Eigentum. Jede Vervielfältigung, Verwertung oder Weitergabe an dritte Personen ist verboten und wird verfolgt.

D			
C			
B	Reduzierung Lamelle unter 20° Einfüllwinkel	Naumann	23.11.07
A	Änderung Schnittdetails lt. Rücklauf 29.06.2007	Naumann	20.07.07
REV.	REVISION	NAME	DATE
<b>Fachplaner</b>  Meisterbetrieb des Rolladen- und Jalousiebauhandwerks sunprotect A. Heinzel e.K. - August-Horch-Str. 42-08141 Reinsdorf Tel. 0375-273697-0 Fax 0375-273697-27			
Mallstab	1:2,5	Datum	08.07.2007
Bearb.	Naumann	Name	Paul Horn GmbH Tübingen
Gepr.		Auftraggeber	Paul Horn GmbH Tübingen
Auftrag - Nr.		ohne	
Zeichn.-Nr.		S 002	
Index		B	
		Bestell horizontal/ Vertikal	